


**PLANTA BAJA
VIVIENDA TIPO B Y C**

DORMITORIO 1	11.19 M2
DORMITORIO 2	11.51 M2
DORMITORIO 3	11.64 M2
DORMITORIO PPAL.	15.06 M2
SALÓN-COMEDOR	30.40 M2
COCINA	10.57 M2
BAÑO	4.68 M2
ASEO	3.55 M2
PASILLO	1.44 M2
DISTRIBUIDOR	6.61 M2
ESCALERA	4.28 M2
ENTRADA	2.60 M2
TOTAL SUPERFICIE UTIL DE LAS VIVIENDAS B Y C: 113.53 M2	

SUPERFICIE CONSTRUIDA DE PLANTA BAJA:	73.95 M2
SUPERFICIE CONSTRUIDA DE PLANTA ALTA:	58.00 M2
SUPERFICIE TOTAL CONSTRUIDA DE LAS VIVIENDAS B Y C:	131.95 M2

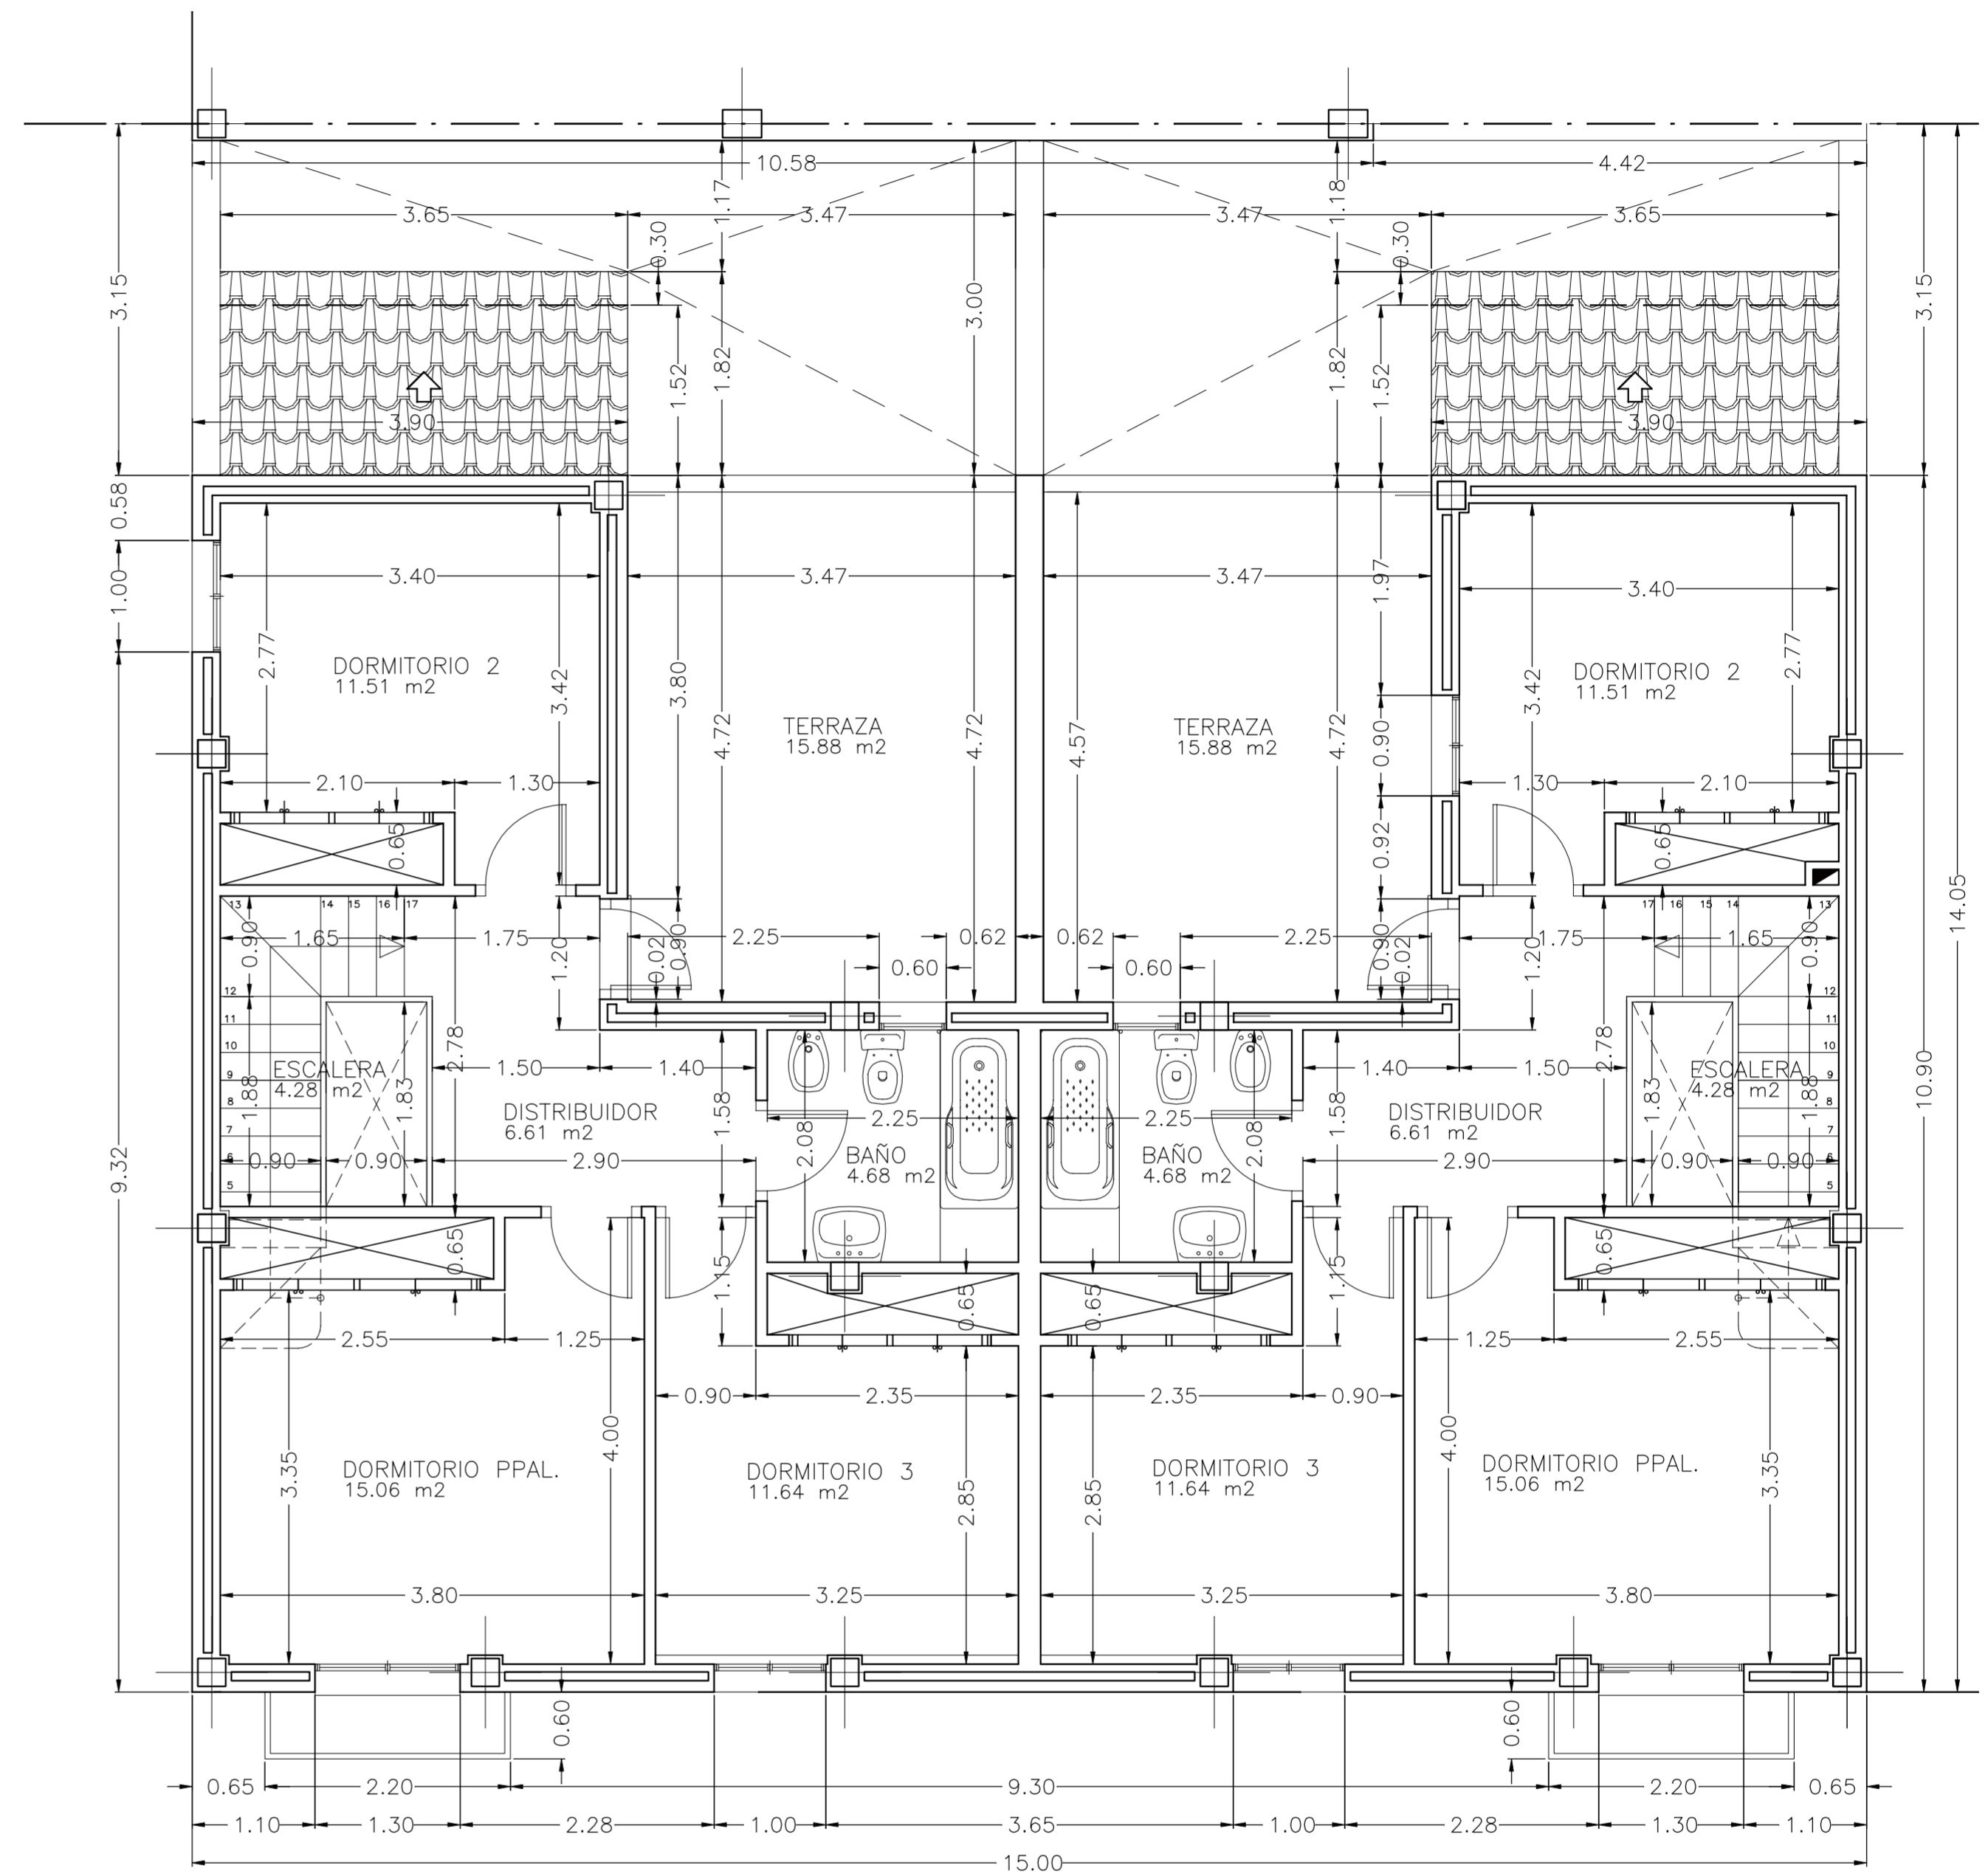

PLANTA ALTA

SUPERFICIE CONSTRUIDA DE LAS VIVIENDAS TIPO A:	126.45 M2 x 8 VIV.= 1011.60 M2
SUPERFICIE CONSTRUIDA DE LA VIVIENDA TIPO B:	131.95 M2
SUPERFICIE CONSTRUIDA DE LA VIVIENDA TIPO C:	131.95 M2
SUPERFICIE CONSTRUIDA DE LA RAMPA DE GARAJE:	24.50 M2
SUPERFICIE CONSTRUIDA DE LA EDIFICACION:	1300.00 M2
SUPERFICIE CONSTRUIDA DEL SEMISOTANO:	950.00 M2

LJM	10 VIVIENDAS UNIFAMILIARES EN HILERA Y GARAJE		
	SECTOR AVENIDA CONSTITUCION MANZANA-5, P-16, P-17, P-18, P-19, P-20, P-21, P-22, P-23, P-24 Y P-26, LEPE (HUELVA)		
ARQUITECTO:	JOSE MANUEL LANDERO CRUZ	PROMOTORES:	LA FFRESSA EXPORT-IMPORT, S.L. DIVISION DE INVERSIONES UNIFICADAS, S.L.
PROYECTO DE EJECUCION		ESCALA	1 : 50
FECHA	NOVIEMBRE - 2007	PLANO N°	5
EXPEDIENTE N°	181 / E		

**PLANTAS ACOTADAS.
VIVIENDAS TIPO B Y C**